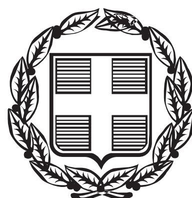


ΕΦΗΜΕΡΙΣ ΤΗΣ ΚΥΒΕΡΝΗΣΕΩΣ

ΤΗΣ ΕΛΛΗΝΙΚΗΣ ΔΗΜΟΚΡΑΤΙΑΣ

ΤΕΥΧΟΣ ΑΝΑΓΚΑΣΤΙΚΩΝ ΑΠΑΛΛΟΤΡΙΩΣΕΩΝ ΚΑΙ ΠΟΛΕΟΔΟΜΙΚΩΝ ΘΕΜΑΤΩΝ **Αρ. Φύλλου 137**

24 Απριλίου 2013

ΠΕΡΙΕΧΟΜΕΝΑ

ΑΠΟΦΑΣΕΙΣ

ΑΠΟΦΑΣΕΙΣ

Αριθμ. Δ12/2667 (1)

Εφαρμογή του άρθρου 1 του Ν. 653/77 για την κήρυξη της απαλλοτρίωσης του έργου Ανατολική Παράκαμψη Θηβών.

Ο ΑΝΑΠΛΗΡΩΤΗΣ ΥΠΟΥΡΓΟΣ ΑΝΑΠΤΥΞΗΣ, ΑΝΤΑΓΩΝΙΣΤΙΚΟΤΗΤΑΣ, ΥΠΟΔΟΜΩΝ, ΜΕΤΑΦΟΡΩΝ ΚΑΙ ΔΙΚΤΥΩΝ

Έχοντας υπόψη:

1. Τις διατάξεις του Ν. 653/77 «Περί υποχρεώσεως των παροδίων ιδιοκτητών για τη διάνοιξη οδών κ.λπ.» (ΦΕΚ 214/5-8-1977 τ. Α΄), και ιδίως το άρθρο 1 αυτού, και τον Ν. 947/79 (ΦΕΚ 169/26-7-1979 τ. Α΄), και ιδίως το άρθρο 62 παρ. 9.

2. Τις διατάξεις του Π.Δ. 929/1979 «Περί εκτελέσεως του άρθρου 1 του Ν. 653/77».

3. Τις διατάξεις του Π.Δ. 69/88 «Περί Οργανισμού της Γενικής Γραμματείας Δημοσίων Έργων».

4. Το Π.Δ. 85//2012 (ΦΕΚ 141Α΄/21-06-2012) «Ίδρυση και μετονομασία Υπουργείων Μεταφορών και κατάργηση υπηρεσιών».

5. Το Π.Δ. 86/2012 (ΦΕΚ 141Α΄/21-06-2012) «Διορισμός Υπουργών, αναπληρωτών Υπουργών και Υφυπουργών».

6. Την υπ’ αριθμ. Δ12/30945/16-3-89 (Ε30) Εγκύκλιο Υπουργού ΠΕΧΩΔΕ.

7. Το Ν. 2052/92 άρθρο 6 παρ. 14 του άρθρου 6 «Μέτρα για την αντιμετώπιση του νέφους και πολεοδομικές ρυθμίσεις»και την Εγκύκλιο Δ12/35572/23-7-92 με την οποία παρέχονται διευκρινήσεις και οδηγίες για την εφαρμογή του Ν. 2052/92.

8. Το Ν. 2882/01 ΦΕΚ 17Α΄ /2001 «Κώδικας Αναγκαστικών απαλλοτριώσεων» όπως συμπληρώθηκε με τις διατάξεις του άρθρου 7Α του Ν. 2882/2001, όπως αυτό προστέθηκε με την παρ. 3 αρθρ. 1 Ν. 2985/2001 (ΦΕΚ 18Α΄/4-2-2002) και τροποποιήθηκε με το Ν. 4070/2012 (ΦΕΚ 82Α΄/10-4-2012).

9. Το Ν. 1892/90 άρθρο 78 (ΦΕΚ 101 Α΄/31-7-90) και τα Π.Δ. 390/90 (ΦΕΚ 135Α/4-10-90) και 428/95 (ΦΕΚ 245 Α/ 24-11-95) για τη σύσταση Γεν. Δ/νσεων στη Γ.Γ.Δ.Ε.

10. Την υπ’ αριθμ. Υ43/5-7-2012 (ΦΕΚ 2094Β΄/6-7-2012) απόφαση Πρωθυπουργού «Καθορισμός αρμοδιοτήτων του Αναπληρωτή Υπουργού Ανάπτυξης, Ανταγωνιστικότητας, Υποδομών, Μεταφορών και Δικτύων Σταύρου Καλογιάννη».

11. Την υπ’ αριθμ. Δ16α/08/318/ΑΦ/30-7-2012 (ΦΕΚ 366/ 31-7-2012 τ. Υ.Ο.Δ.Δ.) κοινή απόφαση του Πρωθυπουργού και του Υπουργού Ανάπτυξης, Ανταγωνιστικότητας, Υποδομών, Μεταφορών & Δικτύων περί διορισμού του Ευστράτιου Σιμόπουλου στη θέση του Γενικού Γραμματέα, Προϊσταμένου της Γ.Γ.Δ.Ε. του Υπουργείου Ανάπτυξης, Ανταγωνιστικότητας, Υποδομών, Μεταφορών και Δικτύων.

12. Την υπ’ αριθμ. Δ17α/04/125/Φ.Θ.2.2.1/7-8-2012 (ΦΕΚ 2308Β΄/8-8-2012) απόφαση του Αναπληρωτή Υπουργού Ανάπτυξης, Ανταγωνιστικότητας, Υποδομών, Μεταφορών και Δικτύων, Μεταβίβαση Δικαιώματος υπογραφής

«Με εντολή Αναπληρωτή Υπουργού» στο Γενικό Γραμματέα και στους Προϊσταμένους των Γενικών Διευθύνσεων, των Διευθύνσεων και των Τμημάτων της Γενικής Γραμματείας Δημοσίων Έργων του Υπουργείου Ανάπτυξης, Ανταγωνιστικότητας, Υποδομών, Μεταφορών και Δικτύων.

13. Το έγγραφο υπ' αριθμ. πρωτ. οικ. 35181/1571/29-3-2013 της Δ/νσης Τεχνικών Έργων Περιφερ. Στερεάς Ελλάδας, αποφασίζουμε:

Οι διατάξεις του άρθρου 1 του Ν. 653/77 έχουν εφαρμογή για την κήρυξη της απαλλοτρίωσης του έργου Ανατολική Παράκαμψη Θηβών.

Η απόφαση αυτή να δημοσιευθεί στην Εφημερίδα της Κυβερνήσεως.

Καλλιθέα, 15 Απριλίου 2013

Ο ΑΝΑΠΛΗΡΩΤΗΣ ΥΠΟΥΡΓΟΣ

ΣΤΑΥΡΟΣ ΕΛ. ΚΑΛΟΓΙΑΝΝΗΣ

Αριθμ. ΥΠΑΙΘΠΑ/ΓΔΑΜΤΕ/ΔΝΣΑΚ/135182/12612/1621 (2)

Χαρακτηρισμός ως μνημείου του κτηρίου «οικία Μουρτζοπούλου», στη Μακρινίτσα, στο Δήμο Βόλου Νομού Μαγνησίας, Περιφερειακής Ενότητας Μαγνησίας, Περιφερείας Θεσσαλίας, φερόμενης ιδιοκτησίας Δημητρίου Γελασάκη και Στεφάνου Ξηροφώτου.

Ο ΑΝΑΠΛΗΡΩΤΗΣ ΥΠΟΥΡΓΟΣ ΠΑΙΔΕΙΑΣ ΚΑΙ ΘΡΗΣΚΕΥΜΑΤΩΝ, ΠΟΛΙΤΙΣΜΟΥ ΚΑΙ ΑΘΛΗΤΙΣΜΟΥ

Έχοντας υπόψη:

1. Τις διατάξεις α) του άρθρου 90 του Π.Δ. 63/2005 (Φ.Ε.Κ. 98/Α/22-04-2005) «Κωδικοποίηση της Νομοθεσίας για την Κυβέρνηση και τα Κυβερνητικά Όργανα» καθώς και ότι από την εφαρμογή των κανονιστικών αυτών διατάξεων δεν προκαλείται δαπάνη σε βάρος του Κρατικού προϋπολογισμού.

β) Του Π.Δ. 85/2012 «Ίδρυση και μετονομασία Υπουργείων, μεταφορά και κατάργηση υπηρεσιών» (Φ.Ε.Κ. 141/Α/21-06-2012) και του Π.Δ. 86/2012 «Διορισμός Υπουργών, Αναπληρωτών Υπουργών και Υφυπουργών» (Φ.Ε.Κ. 141/Α/21-06-2012).

γ) το Π.Δ. 96/2012 «Σύσταση Γενικής Γραμματείας Πολιτισμού στο Υπουργείο Παιδείας και Θρησκευμάτων, Πολιτισμού και Αθλητισμού» (Φ.Ε.Κ. 154/Α/24-07-2012).

δ) Της απόφασης υπ' αριθμ. Υ27/27-06-2012 (Φ.Ε.Κ. 2048/Β/28-06-2012) «Καθορισμός αρμοδιοτήτων του Αναπληρωτή Υπουργού Παιδείας και Θρησκευμάτων, Πολιτισμού και Αθλητισμού Κων/νου Τζαβάρα».

ε) Του Ν. 3028/02 (Φ.Ε.Κ. 153/Α/28-06-2002) «Για την προστασία των Αρχαιοτήτων και εν γένει της Πολιτιστικής Κληρονομιάς» και ιδιαιτέρως του άρθρου 10 παρ. 3 του Νόμου αυτού.

στ) Του Ν. 2039/92 (Φ.Ε.Κ. 61/Α/13-04-92) «Περί Κύρωσης της Σύμβασης για την προστασία της Αρχιτεκτονικής Κληρονομιάς της Ευρώπης».

ζ) Του ΠΑ 191/2003 (Φ.Ε.Κ. 146/Α/13-06-2003) «Περί Οργανισμού του Υπουργείου Πολιτισμού».

2. Την υπουργική απόφαση ΥΠΠΟ/ΔΟΕΠΥ/ΤΠΟΝΥΣ/15/3696/20-01-2004 «Μεταβίβαση αρμοδιοτήτων του Υπουργού Πολιτισμού στις Περιφερειακές....» (Φ.Ε.Κ. 70/Β/20-01-2004) καθώς και την υπουργική απόφαση ΥΠΠΟ/ΔΟΕΠΥ/ΤΠΟΝΥΣ/14/3698/20-01-2004 «Οργάνωση και λειτουργία των Συμβουλίων του Ν. 3028/2002» (Φ.Ε.Κ. 70/Β/20-01-2004).

3. Την από 26-11-2012 εισήγηση της Διεύθυνσης Νεώτερης και Σύγχρονης Αρχιτεκτονικής Κληρονομιάς και τα λοιπά στοιχεία του φακέλου.

4. Την ομόφωνη γνωμοδότηση του Κεντρικού Συμβουλίου Νεωτέρων Μνημείων, με αριθμό Πρακτικού 26/29-11-2012, θέμα 6ο, αποφασίζουμε:

Χαρακτηρίζουμε ως μνημείο, σύμφωνα με τις διατάξεις του άρθρου 6 παρ. 1β, του Ν. 3028/2002, του κτηρίου «οικία Μουρτζοπούλου» στη Μακρινίτσα, στο Δήμο Βόλου Νομού Μαγνησίας, Περιφερειακής Ενότητας Μαγνησίας, Περιφερείας Θεσσαλίας, φερόμενης ιδιοκτησίας Δημητρίου Γελασάκη και Στεφάνου Ξηροφώτου, χωρίς το μεταγενέστερο επικουρικό - βοηθητικό ισόγειο κτίσμα, διότι πρόκειται για κτήριο μέ ιδιαίτερο ενδιαφέρον από Ιστορική, πολεοδομική και αρχιτεκτονική άποψη. Αποτελεί αξιόλογο δείγμα για τη μελέτη της εξέλιξης της αρχιτεκτονικής στη Μακρινίτσα και στην περιοχή του Πηλίου γενικότερα, στο β΄ ήμισυ του 19ου αιώνα.

Η παρούσα δεν αποτελεί αναγνώριση ιδιοκτησίας.

Η απόφαση αυτή να δημοσιευθεί στην Εφημερίδα της Κυβερνήσεως.

Αθήνα, 9 Απριλίου 2013

Ο ΑΝΑΠΛΗΡΩΤΗΣ ΥΠΟΥΡΓΟΣ

ΚΩΝΣΤΑΝΤΙΝΟΣ ΤΖΑΒΑΡΑΣ

Αριθμ. 875 (3)

Αναγνώριση οδού προ του 23 ως κοινοχρήστου, στη θέση «Ελληνικά», Τοπικής Κοινότητας Καλεσίων, Δήμου Μαλεβιζίου από Επαρχιακή οδό Ηρακλείου-Καλεσίων μέχρι ρέμα Βαθιώτη.

Ο ΓΕΝΙΚΟΣ ΓΡΑΜΜΑΤΕΑΣ ΑΠΟΚΕΝΤΡΩΜΕΝΗΣ ΔΙΟΙΚΗΣΗΣ ΚΡΗΤΗΣ

Έχοντας υπόψη:

1. Τις διατάξεις του άρθρου 20 Κεφ. Β του ΝΔ/17-7-23 (ΦΕΚ 228/Α/16-8-23) «Περί σχεδίων πόλεων, κωμών και συνοικισμών του κράτους και οικοδομής αυτών».

2. Τις διατάξεις του ΠΔ/4-1-24 (ΦΕΚ 8/Α/16-1-24) «Περί θέσεως σε ισχύ των άρθρων 16 και 20 του ΝΔ περί σχεδίων πόλεων κ.λπ.».

3. Τις διατάξεις του άρθρου 1 του ΠΔ/24-5-85 (ΦΕΚ 270/Δ/85) «Τροποποίηση όρων και περιορισμών δόμησης των γηπέδων κειμένων εκτός ρυμοτομικών σχεδίων πόλεων..».

4. Τις διατάξεις του άρθρου 29 του Ν. 2831/00 (ΦΕΚ/140/Α/00), όπως αυτό αντικαταστάθηκε με το άρθρο 10 του Ν. 3044/02 (ΦΕΚ 197/Α/02).

5. Τις διατάξεις του άρθρου 10 του Ν. 3212/03 (ΦΕΚ 308/Α/03), όπως αυτό συμπληρώθηκε με την εγκ. 5/04 και το υπ' αριθμ. πρωτ. 1256/1-3-05 έγγραφο του ΥΠΕΧΩΔΕ.

6. Τις διατάξεις των άρθρων 280 και 283 του Ν. 3852/10 (ΦΕΚ 87/Α/7-6-2010).

7. Τις διατάξεις της εγκ. 6/21-6-11 του ΥΠΕΚΑ.

8. Τις διατάξεις της παρ. 2 του άρθρου 34 του Ν. 3937/11 (ΦΕΚ 60/Α/31-3-2011).

9. Τις διατάξεις της παρ. 2β του άρθρου 45 του Ν. 4030/11 (ΦΕΚ 249/Α/25-11-2011).

10. Την από 29-6-12 αίτηση του Πέτρου Κόρπη.

11. Το υπ' αριθμ. πρωτ. 102247/27-7-2012 έγγραφο της Δ/νσης Πολεοδομίας του Δήμου Ηρακλείου.

12. Το υπ' αριθμ. 4155/21-10-1921 διανεμητήριο συμβόλαιο του ποτέ συμβολαιογράφου Ηρακλείου Χαραλάμπους Καμινοπέτρου, το οποίο έχει μεταγραφεί στο Υποθηκοφυλακείου Ηρακλείου, στον τόμο 77 με αριθμό μεταγραφής 28614.

13. Την από 19-6-2012 Τεχνική Έκθεση του Πολ. Μηχανικού Έργων Υποδομής Τ.Ε. Αλκιβιάδη Σαββάκη.

14. Την από 16-7-2012 Μελέτη φωτοερμηνείας του παραπάνω αναφερόμενου Μηχανικού.

15. Την υπ' αριθμ. 54/27-6-2012 βεβαίωση του Προέδρου της Τοπικής Κοινότητας Καλεσσών του Δήμου Μαλεβιζίου.

16. Το με ημερομηνία Μάιος 2012 και κλίμακα 1:1000 τοπογραφικό διάγραμμα των Αλκιβιάδη Σαββάκη και Νικολάου Σαββάκη.

17 Την θετική γνωμοδότηση του ΣΥΠΟΘΑ ΠΕ Ηρακλείου όπως αυτή διατυπώνεται στο 4/13 πρακτικό της συνεδρίασης της 12ης Μαρτίου 2013.

18. Το γεγονός ότι με την παρούσα απόφαση δεν επιβαρύνεται ο κρατικός προϋπολογισμός και ο αντίστοιχος των ΟΤΑ, αποφασίζουμε:

1. Την αναγνώριση του δρόμου που φαίνεται με τα στοιχεία 1,2,3,... 127,128,129 στο με χρονολογία Μάϊος 2012 και κλίμακα 1:1000 τοπογραφικό διάγραμμα των Νικολάου Σαββάκη Διπλ. Πολιτικού Μηχανικού και Αλκιβιάδη Σαββάκη, Πολ. Μηχανικού Έργων Υποδομής Τ.Ε. στη θέση «Ελληνικά» της Τοπικής Κοινότητας Καλεσίων, Δήμου Μαλεβιζίου, από Επαρχιακή οδό Ηρακλείου - Καλεσίων μέχρι ρέμα Βαφιώτη ως προϋφιστάμενου του 1923.

Η ισχύς της παρούσας άρχεται από την δημοσίευση της στην Εφημερίδα της Κυβερνήσεως.


Η απόφαση αυτή να δημοσιευθεί στην Εφημερίδα της Κυβερνήσεως.

Ηράκλειο, 26 Μαρτίου 2013

Ο Γενικός Γραμματέας
Αποκεντρωμένης Διοίκησης
ΓΕΩΡΓΙΟΣ ΔΕΙΚΤΑΚΗΣ

ΕΘΝΙΚΟ ΤΥΠΟΓΡΑΦΕΙΟ
Για τεχνικούς λόγους στο σχεδιάγραμμα, έγινε σμίκρυνση, κατά ποσοστό 30%



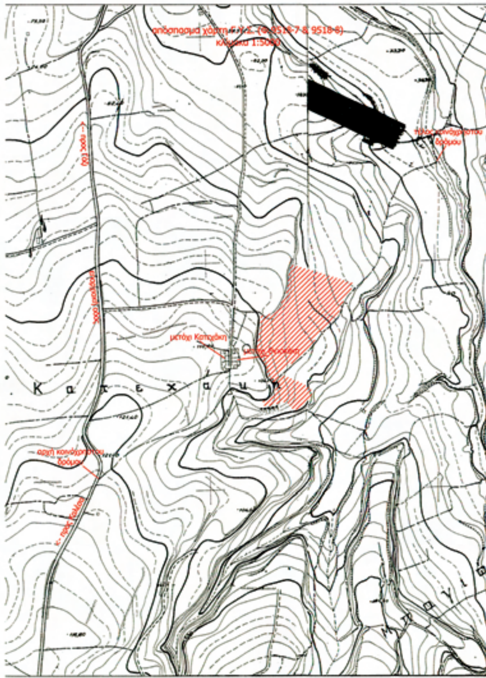



ο αγροτικός δρόμος ο οποίος φαίνεται στο παρόν τοπογραφικό διάγραμμα με στοιχεία 1,2,3,...,139,140,141 έχει συνολικό εμβαδό 3878.89τ.μ. και μήκος 1100τ.μ. περίπου. Είναι κοινόχρηστος και ξεκινάει από επαρχιακή οδό και καταλήγει στον ρέμα Βαθιώτη.

Οι συντεταγμένες που φαίνονται στο παρόν τοπογραφικό διάγραμμα αναφέρονται σε προβολικό σύστημα συντεταγμένων ΕΓΣΑ 87, οι μετρήσεις έγιναν με GPS δέκτη της LEICA και για την εξάρτηση δεν χρησιμοποιήθηκε η μέθοδος των ελαχίστων τετραγώνων

Συντεταγμένες σημείων			
α/α	Χ	Ψ	Απόσταση
1	596331.94	3906864.14	20.50
2	596349.62	3906874.51	16.77
3	596362.54	3906885.21	18.46
4	596374.95	3906898.88	14.92
5	596386.51	3906908.31	25.86
6	596409.23	3906920.66	22.21
7	596429.18	3906930.41	23.77
8	596451.13	3906939.54	27.60
9	596477.08	3906948.92	25.87
10	596502.01	3906955.85	20.70
11	596521.89	3906961.65	17.79
12	596537.73	3906969.74	6.47
13	596543.50	3906972.66	16.33
14	596557.00	3906981.85	16.09
15	596568.66	3906992.94	19.42
16	596579.03	3907009.37	18.74
17	596588.99	3907025.49	9.27
18	596594.33	3907032.77	10.13
19	596598.72	3907041.90	6.60
20	596603.73	3907046.20	7.75
21	596610.92	3907049.09	18.17
22	596629.01	3907047.43	7.81
23	596636.69	3907045.98	13.48
24	596648.19	3907038.94	23.40
25	596667.23	3907025.33	6.41
26	596673.52	3907024.12	9.60
27	596683.09	3907024.86	10.45
28	596692.28	3907029.83	12.83
29	596699.79	3907040.23	15.57
30	596703.18	3907055.42	9.19
31	596706.52	3907063.99	13.17
32	596714.12	3907074.75	14.26
33	596723.52	3907085.47	13.69
34	596733.20	3907095.15	18.14
35	596747.55	3907106.25	12.31
36	596757.71	3907113.20	15.03
37	596769.07	3907123.04	15.72
38	596779.76	3907134.56	17.58
39	596790.25	3907148.67	15.72
40	596798.14	3907162.27	8.38
41	596802.55	3907169.40	13.28
42	596811.67	3907179.05	28.86
43	596833.17	3907198.32	13.78
44	596842.15	3907208.77	13.17
45	596848.55	3907220.28	28.27
46	596859.09	3907246.52	15.96
47	596867.52	3907260.07	21.74
48	596881.41	3907276.81	16.37
49	596893.56	3907287.79	20.97
50	596908.25	3907302.75	13.29
51	596916.75	3907312.96	11.09
52	596922.48	3907322.46	12.11
53	596925.96	3907334.06	26.13
54	596931.12	3907359.67	18.82
55	596934.80	3907378.12	18.96
56	596937.55	3907396.89	12.11
57	596938.99	3907408.91	10.38
58	596941.19	3907419.05	12.82
59	596948.14	3907429.84	6.75
60	596950.20	3907436.26	17.40
61	596951.65	3907453.60	9.45
62	596953.79	3907462.81	12.41
63	596958.84	3907474.14	15.86
64	596966.26	3907488.16	28.80
65	596980.72	3907513.07	16.10
66	596990.17	3907526.11	25.76
67	597013.73	3907536.53	34.64
68	597047.15	3907545.62	14.58
69	597060.49	3907551.51	3.67
70	597062.62	3907548.53	18.70
71	597045.11	3907541.98	30.50
72	597015.55	3907534.46	24.86
73	596992.68	3907524.70	16.07
74	596983.02	3907511.86	27.86
75	596969.37	3907487.57	17.09
76	596961.54	3907472.37	10.99
77	596957.76	3907462.05	8.42
78	596956.03	3907453.81	14.32
79	596953.67	3907439.69	3.71
80	596953.12	3907436.02	6.95
81	596951.10	3907429.38	12.78
82	596944.76	3907418.27	9.39
83	596942.29	3907409.21	11.47
84	596941.06	3907397.81	19.71
85	596938.03	3907378.33	19.67
86	596934.58	3907358.97	25.57
87	596929.83	3907333.84	12.64
88	596926.74	3907321.59	10.46
89	596921.66	3907312.44	15.29
90	596911.78	3907300.77	19.05
91	596898.62	3907287.00	16.46
92	596886.19	3907276.20	24.10
93	596870.38	3907258.01	14.88
94	596862.66	3907245.29	14.69
95	596856.83	3907231.80	13.63
96	596851.80	3907219.13	13.84
97	596844.94	3907207.11	14.58
98	596835.55	3907195.97	28.66
99	596814.19	3907176.87	19.42
100	596802.33	3907161.49	16.47
101	596793.89	3907147.34	19.28
102	596782.02	3907132.15	15.52
103	596771.49	3907120.75	15.56
104	596759.82	3907110.48	12.20
105	596749.70	3907103.66	17.58
106	596735.69	3907093.04	12.58
107	596726.85	3907084.09	14.97
108	596716.90	3907072.91	12.60
109	596709.71	3907062.56	7.70
110	596706.78	3907055.44	7.52
111	596705.06	3907048.12	9.74
112	596702.34	3907038.77	7.36
113	596699.03	3907032.20	9.71
114	596691.92	3907025.59	9.47
115	596683.29	3907021.67	8.92
116	596674.46	3907020.42	8.27
117	596666.28	3907021.66	7.11
118	596660.42	3907025.68	15.98
119	596647.97	3907035.71	15.68
120	596634.42	3907043.59	16.45
121	596618.06	3907045.35	5.63
122	596612.44	3907045.18	9.79
123	596604.34	3907039.68	11.80
124	596597.19	3907030.29	9.42
125	596591.55	3907022.75	17.04
126	596582.75	3907008.15	21.39
127	596571.39	3906990.03	16.03
128	596559.52	3906979.25	17.77
129	596545.07	3906968.92	24.59
130	596523.03	3906958.02	45.05
131	596479.68	3906945.75	23.23
132	596457.79	3906937.95	4.67
133	596453.42	3906936.33	24.14
134	596430.79	3906927.91	21.19
135	596411.89	3906918.31	26.09
136	596389.11	3906905.62	13.84
137	596377.98	3906897.39	18.76
138	596365.30	3906883.56	16.99
139	596352.59	3906872.28	21.08
140	596335.40	3906860.06	6.34
141	596330.54	3906855.99	8.27
1	596331.94	3906864.14	
Εμβαδόν : 3878.89 τ.μ.			

ΕΛΛΗΝΙΚΗ ΔΗΜΟΚΡΑΤΙΑ
875/26-3-13


έργο	αναγνώριση κοινόχρηστου δρόμου στη θέση "Ελληνικά", Τ.Κ. Καλεσίων, Δήμου Μαλεβιζίου
εργοδότης	Κόρπης Πέτρος
Αριθμός σχεδίου	Τ1
θέση	από επαρχιακή οδό Ηρακλείου - Καλεσίων έως ρέμα Βαθιώτη

μελετητές
Σαββάκης Ιωάννης ΠΟΛΙΤΙΚΟΣ ΜΗΧΑΝΙΚΟΣ
Σαββάκης Νικόλαος ΠΟΛΙΤΙΚΟΣ ΜΗΧΑΝΙΚΟΣ
Χρηστάκης Ιωάννης ΜΗΧΑΝΟΛΟΓΟΣ ΜΗΧΑΝΙΚΟΣ
Σαββάκης Αλκιβιάδης ΠΤΥΧ. ΜΗΧΑΝΙΚΟΣ Τ.Ε.
ΜΟΥΡΕΛΟΥ 5 - 71202 ΗΡΑΚΛΕΙΟ - ΤΗΛ.: 2810 312600

θέμα
τοπογραφικό διάγραμμα

ΝΙΚΟΛΑΟΣ ΚΩΝ. ΣΑΒΒΑΚΗΣ

ημερομηνία	Μάϊος 2012	κλίμακα	1:1000

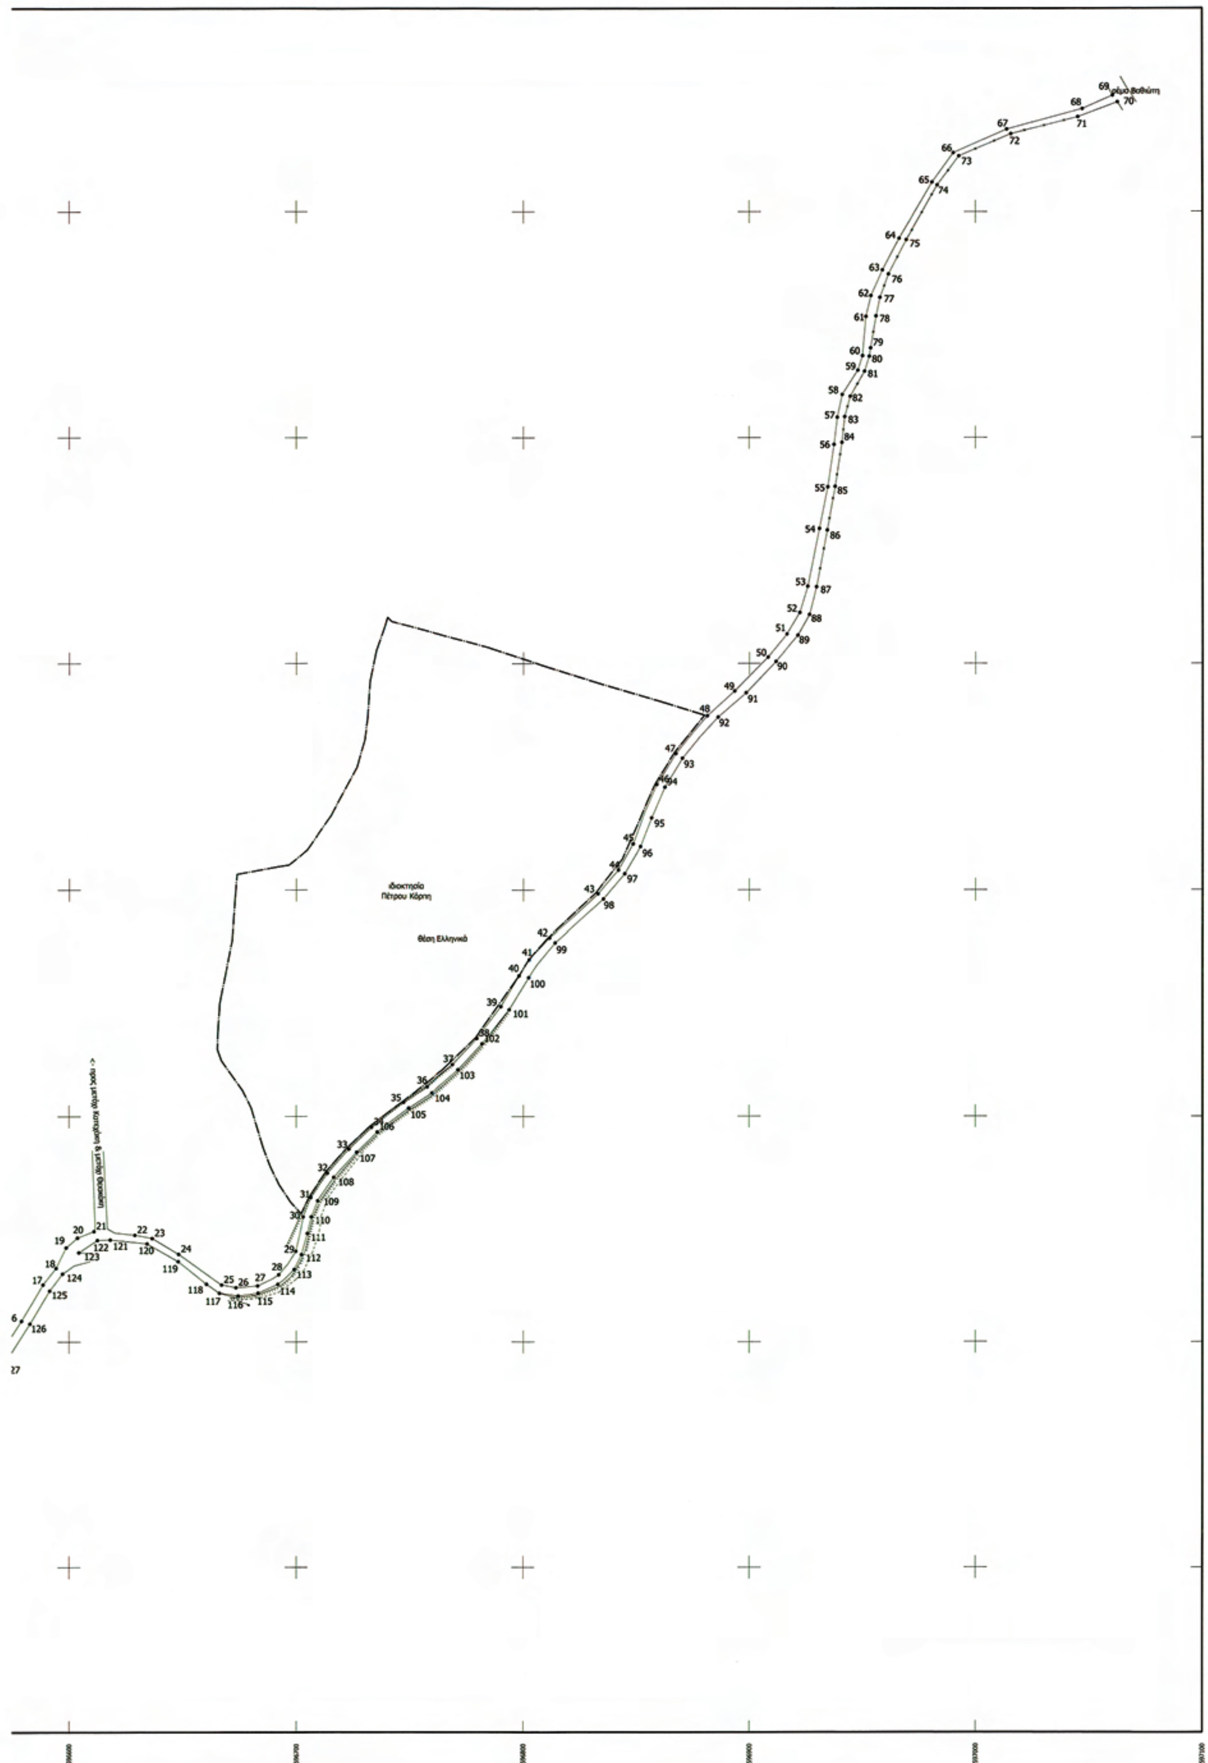
ρέμα Βαθιώτη
ιδιοκτησία
Πέτρου Κάρπη
Θέση Ελληνικά

Αριθμ. αποφ. 56/11-3-2013 (4)

Απόφαση για την εξαγορά ακινήτων για την κατασκευή δικτύων μεταφοράς νερού του φράγματος Καλαμωτής.

ΤΟ ΠΕΡΙΦΕΡΕΙΑΚΟ ΣΥΜΒΟΥΛΙΟ ΒΟΡΕΙΟΥ ΑΙΓΑΙΟΥ

Έχοντας υπόψη:

1. Τις διατάξεις του Ν. 2882/2001 (Φ.Ε.Κ. 17/τ.Α΄/6-02-2001) «Κώδικας Αναγκαστικών Απαλλοτριώσεων» όπως ισχύει σήμερα, και ιδίως τα άρθρα 2 και 3 παρ. 6.

2. Την υπ' αριθμ. Δ6Α1104503ΕΞ 2011/21-7-2011 (ΦΕΚ 1670/Β/27-07-2011) κ.υ.α. των Υπουργών Διοικητικής Μεταρρύθμισης και Ηλεκτρονικής Διακυβέρνησης και Οικονομικών 'Έναρξη λειτουργίας της Γενικής Γραμματείας Δημόσιας Περιουσίας».

3. Τις διατάξεις του άρθρου 163 παρ. ε και του άρθρου 159 παρ. 1β του Ν. 3852/2010 (ΦΕΚ 87Α/07-06-2010) «Νέα αρχιτεκτονική της Αυτοδιοίκησης και της Αποκεντρωμένης Διοίκησης - Πρόγραμμα Καλλικράτης».

4. Την υπ' αριθμ. πρωτ. 2358/4-05-2010 απόφαση της Ε.Δ.Α. του Προγράμματος «Αγροτική Ανάπτυξη της Ελλάδας 2007-02013» με την οποία αποφασίστηκε η ένταξης της Πράξης «Κατασκευή δικτύου άρδευσης του φράγματος Καλαμωτής Νήσου Χίου στο Πρόγραμμα «Αγροτική Ανάπτυξη της Ελλάδας 2007-02013» στην οποία περιλαμβάνεται και το υποέργο «Απόκτηση ακινήτων Δικτύων νερού φράγματος Καλαμωτής» με Προϋπολογισμό 15.000,00€.

5. Την κ.υ.α. 139.459/11-5-2009 των Υπ. Ανάπτυξης, Υπ. Αγρ. Ανάπτυξης και Τροφίμων και του Υπ. Πρ. με την οποία εγκρίνονται οι Περιβαλλοντικοί όροι του σχετικού με το θέμα έργου.

6. Το γεγονός ότι δεν απαιτείται σύμφωνη γνώμη της αρμόδιας Δασικής Υπηρεσίας καθώς και της αρμόδιας Υπηρεσίας Γεωργίας, διότι η σύμφωνη γνώμη αυτών είχε εκφραστεί στα πλαίσια της διαδικασίας έκδοσης περιβαλλοντικών όρων του έργου.

7. Το υποέργο «Αγωγοί μεταφοράς νερού φράγματος Καλαμωτής νήσου Χίου» που αφορά την κατασκευή των δικτύων έχει ήδη υπογεγραμμένη σύμβαση και εκτελείται από την 1η Αυγούστου 2011 και απαιτείται η άμεση υλοποίηση του υποέργου «Απόκτηση ακινήτων Δικτύων νερού φράγματος Καλαμωτής».

8. Τα εν λόγω ακίνητα συνολικού εμβαδού 2.534,67 τ.μ. (όπως αναφέρονται στο σχετικό πίνακα που συνέταξε η ΔΤ.Ε. Π.Ε. Χίου) είναι τα μόνα κατάλληλα που εξυπηρετούν τις ανάγκες της προαναφερθείσας Πράξης διότι σύμφωνα με την εγκεκριμένη μελέτη του έργου σ' αυτά κατασκευάζεται η αναρρυθμιστική δεξαμενή Δ0.

9. Η δαπάνη για την απόκτηση των ακινήτων θα προέλθει από τις πιστώσεις του ενταγμένου στο Πρόγραμμα «Αγροτική Ανάπτυξη της Ελλάδας 2007-2013» υποέργου με τίτλο: «Απόκτηση ακινήτων Δικτύων νερού φράγματος Καλαμωτής».

10. Το πρακτικό 7ο/θέμα 8ο/11-03-2013 του Περιφερειακού Συμβουλίου Βορείου Αιγαίου, αποφασίζει:

Α. Την απευθείας εξαγορά των ακινήτου (γη και επικείμενα) που αναφέρονται στον παρακάτω πίνακα για λόγους δημόσιας ωφέλειας και απαλλοτριώνεται υπέρ της Περιφέρειας Βορείου Αιγαίου.

α/α	Ιδιοκτησίας	ΔΙΚΑΙΟΥΧΟΣ	Είδος επικειμένου	Έκταση προς εξαγορά (m2)	Ποσότητα επικειμένου
1	1	α) Αμπάτη Ιφιγένεια β) Κυριακώδη Κυριακή γ) Μουτζουρέλλη Στυλιανή δ) Σολομωνίδου Κωνσταντίνα		921,91	
2	2	Άννα Βορριά		607,23	
3	3	Γεώργιος Μονίαρος		1.005,53	
			ελιές μεσαίες		13
		ΣΥΝΟΛΑ		2.534,67	13

Β. Το οικονομικό τίμημα της εξαγοράς θα προέλθει μετά από γνώμη της εκτιμητικής επιτροπής.

Γ. Η απόφαση αυτή ισχύει μετά τη δημοσίευση της στην Εφημερίδα της Κυβερνήσεως.

Η απόφαση αυτή να δημοσιευθεί στην Εφημερίδα της Κυβερνήσεως.

Μυτιλήνη, 29 Μαρτίου 2013

Ο Πρόεδρος του Περιφερειακού Συμβουλίου
ΣΤΑΥΡΟΣ ΔΗΜΗΡΟΥΔΗΣ

Αριθμ. 1836/2013 (5)

Κήρυξη αναγκαστικής απαλλοτρίωσης εκτάσεων ιδιοκτησιών για την κατασκευή του έργου « Εθνική οδός Σάμος - Καρλόβασι, Τμήμα Αγίου Κωνσταντίνου, γέφυρα ρέματος στη θέση Πλατανάκια - Βελτίωση τμήματος οδού πρόσβασης».

ΤΟ ΠΕΡΙΦΕΡΕΙΑΚΟ ΣΥΜΒΟΥΛΙΟ ΒΟΡΕΙΟΥ ΑΙΓΑΙΟΥ

Έχοντας υπόψη:

1. Τα άρθρα 1 και 3 του Ν. 2882/2001 (Α΄ 17) «Κώδικας Αναγκαστικών Απαλλοτριώσεων Ακινήτων» όπως αυτά τροποποιήθηκαν μέχρι σήμερα.

2. Το γεγονός ότι τηρήθηκαν οι προϋποθέσεις του άρθρο 3, παρ. 1 του Ν. 2882/2001 (Α΄ 17) «Κώδικας Αναγκαστικών Απαλλοτριώσεων Ακινήτων».

3. Το Π.Δ. 137/2010 με θέμα «Οργανισμός Περιφέρειας Βορείου Αιγαίου» (Α΄230).

4. Την υπ' αριθμ. Δ6Α1104503ΕΞ 2011/21-7-2011 (Β΄ 1670) κ.υ.α. των Υπουργών Διοικητικής Μεταρρύθμισης και Ηλεκτρονικής Διακυβέρνησης και Οικονομικών 'Έναρξη λειτουργίας της Γενικής Γραμματείας Δημόσιας Περιουσίας».

5. Την κ.υ.α. με Α.Π. 75697/21-7-1997 ΥΠΕΧΩΔΕ-ΥΠ. ΓΕΩΡΓΙΑΣ έγκριση περιβαλλοντικών όρων για την κατασκευή και λειτουργία του έργου «Βελτίωση Εθνικής Οδού Σάμου-Καρλοβάσου», την με Α.Π. 103655/2-5-2008 κ.υ.α. ΥΠΕΧΩΔΕ - ΥΠ. ΑΓΡΟΤΙΚΗΣ ΑΝΑΠΤΥΞΗΣ ΚΑΙ ΤΡΟΦΙΜΩΝ περί παράτασης ισχύος της απόφασης έγκρισης περιβαλλοντικών όρων της κ.υ.α. 75697/21-7-1997, την

με Α.Π. 139255/5-8-2009 θετική απάντηση της ΕΥΠΕ σε σχέση με το άρθρο 13 της κ.υ.α. 11014/703/14-03-2003 για την Γέφυρα ρέματος στη θέση «Πλατανάκια» στο τμήμα της Εθνικής οδού Σάμου - Καρλοβάσου.

6. Το από 22-3-2012 θεωρημένο Κτηματολογικό Διάγραμμα από τον Διευθυντή της Δ.Τ.Ε. της Περιφερειακής Ενότητας Σάμου της Περιφέρειας Βορείου Αιγαίου, το οποίο εικονίζει την απαλλοτριούμενη έκταση και τις ιδιοκτησίες που περιλαμβάνονται σε αυτή.

7. Το από 22-3-2012 θεωρημένο Κτηματολογικό Πίνακα από τον Διευθυντή της Δ.Τ.Ε. της Περιφερειακής Ενότητας Σάμου της Περιφέρειας Βορείου Αιγαίου, στον οποίο καταγράφονται δώδεκα (12) εικαζόμενοι ιδιοκτήτες απαλλοτριούμενων ακινήτων με συνολικό εμβαδόν απαλλοτριούμενης έκτασης 7.600,46 τ.μ.

8. Το υπ' αριθμ. πρωτ. 41731/1544/28-09-2012 έγγραφο της Διεύθυνσης Δασών Σάμου (σύμφωνα με το άρθρο 3, παρ. 4 του ν.2882/2001) με το οποίο εκφράζεται σύμφωνη γνώμη για τις απαλλοτριώσεις τυχόν δασικών εκτάσεων.

9. Το υπ' αριθμ. πρωτ. 4126/18-9-2012 έγγραφο της Δ/νσης Αγροτικής Οικονομίας και Κτηνιατρικής της Π.Ε. Σάμου (σύμφωνα με το άρθρο 3, παρ. 3 του Ν. 2882/2001) με το οποίο εκφράζεται σύμφωνη γνώμη για τις απαλλοτριώσεις τυχόν γεωργικών εκτάσεων.

10. Την από 16-10-2012 Ανακοίνωση - Πρόσκληση της ΔΤΕ της Π.Ε. Σάμου που προτείνει την απαλλοτρίωση (Ν. 2882/2001).

11. Το από 17-10-2012 Αποδεικτικό Ανάρτησης της Ανακοίνωσης - Πρόσκλησης στο Δημοτικό Κατάστημα του Δήμου Σάμου.

12. Το τεύχος της Εφημερίδας «Σαμιακό Βήμα» με ημερομηνία κυκλοφορίας 22-10-2012 στο οποίο δημοσιεύτηκε η Ανακοίνωση-Πρόσκληση της ΔΤΕ Σάμου.

13. Την υπ' αριθμ. πρωτ. Οικ. 44517/4966/20-11-2012 βεβαίωση του Αντιπεριφερειάρχη Σάμου για την κάλυψη της δαπάνης της απαλλοτριώσεως από το Επιχειρησιακό πρόγραμμα του ΕΣΠΑ «Κρήτη και Νήσοι Αιγαίου».

14. Το πρακτικό Νο7 (ΑΔΑ: ΒΕ267ΛΩ-ΚΗ7) της από 11-03-2013 Δημόσιας Συνεδρίασης του Περιφερειακού Συμβουλίου της Περιφέρειας Βορείου Αιγαίου (αριθμός απόφασης 61), αποφασίζει Ομόφωνα.

Την κήρυξη αναγκαστικής απαλλοτρίωσης, συνολικής έκτασης 7.600,46 τ.μ για λόγους δημόσιας ωφέλειας και συγκεκριμένα για την κατασκευή του έργου «ΕΘΝΙΚΗ ΟΔΟΣ ΣΑΜΟΣ - ΚΑΡΛΟΒΑΣΙ, ΤΜΗΜΑ ΑΓ. ΚΩΝΣΤΑΝΤΙΝΟΥ, «ΓΕΦΥΡΑ ΡΕΜΑΤΟΣ ΣΤΗ ΘΕΣΗ ΠΛΑΤΑΝΑΚΙΑ - ΒΕΛΤΙΩΣΗ ΤΜΗΜΑΤΟΣ ΟΔΟΥ ΠΡΟΣΒΑΣΗΣ».

Η προς απαλλοτρίωση έκταση βρίσκεται στο νησί της Σάμου και απεικονίζεται στα υπό κλιμ. 1:500 Κτηματολογικά Διαγράμματα και Κτηματολογικούς Πίνακες της Τοπογράφου Μηχανικού Κυριακής Παντελαίου τα οποία θεωρήθηκαν από τον Διευθυντή Γεώργιο Βασιλείου, Τοπ. Μηχανικό της Διεύθυνσης Τεχνικών Έργων της Περιφερειακής Ενότητας Σάμου στις 22-3-2012 και εγκρίθηκαν από τη Οικονομική Επιτροπή της Περιφέρειας Βορείου Αιγαίου με την υπ' αριθμ. 135/2012 απόφαση της (πρακτικό 4ο, θέμα 8ο, 27-3-2012).

Η απαλλοτρίωση κηρύσσεται υπέρ του Ελληνικού Δημοσίου και η δαπάνη θα βαρύνει το Επιχειρησιακό Πρόγραμμα «Κρήτη και Νήσοι Αιγαίου» του Άξονα Προτεραιότητας 02 «Υποδομές και Υπηρεσίες Προσπελασιμότητας Περιφ. Βορείου Αιγαίου» με κωδικό πράξης MIS 376452 και με Κωδ. πράξης στο Π.Δ.Ε. 2012ΕΠ08880028.

Η απόφαση αυτή να δημοσιευθεί στην Εφημερίδα της Κυβερνήσεως.

Μυτιλήνη, 3 Απριλίου 2013

Ο Πρόεδρος του Περιφερειακού Συμβουλίου
ΣΤΑΥΡΟΣ ΔΗΜΗΡΟΥΔΗΣ

Αριθμ. απόφ. 587/11.4.2013 (6)

Βεβαίωση της αυτοδίκαιης άρσης της αναγκαστικής απαλλοτρίωσης που κηρύχθηκε με τις 307/2008 και 73/2009 (διορθωτική και συμπληρωματική) αποφάσεις του Δημοτικού Συμβουλίου Αμπελοκήπων Θεσσαλονίκης.

Ο ΔΗΜΑΡΧΟΣ ΑΜΠΕΛΟΚΗΠΩΝ ΜΕΝΕΜΕΝΗΣ

Έχοντας υπόψη:

1. Τις διατάξεις του άρθρου 58 (Αρμοδιότητες Δημάρχου) του Ν. 3852/2010 «Νέα Αρχιτεκτονική της Αυτοδιοίκησης και της Αποκεντρωμένης Διοίκησης - Πρόγραμμα Καλλικράτης».

2. Τις διατάξεις του άρθρου 11 του Ν. 2882/2001 «Κώδικας Αναγκαστικών Απαλλοτριώσεων Ακινήτων», όπως ισχύουν (Φ.Ε.Κ. 17Α΄/2001).

3. Τις 307/2008 και 73/2009 (διορθωτική και συμπληρωματική) αποφάσεις του Δημοτικού Συμβουλίου Αμπελοκήπων Θεσσαλονίκης, με τις οποίες κηρύχθηκε αναγκαστική απαλλοτρίωση ακινήτων για την ανέγερση διδακτηρίου του Καλλιτεχνικού Γυμνασίου Αμπελοκήπων στο χώρο της οδού Ελ. Βενιζέλου 125, στους Αμπελόκηπους Θεσσαλονίκης.

4. Την από 10-01-2013 εξώδικη διαμαρτυρία όχληση και κλήση προς καταβολή των 1) Ζόρας χήρας Ιάσωνος-Βασιλείου Κατσικόπουλου, το γένος Γκόρκη Ελίεβα, 2) Ιωάννας θυγατέρας Ιάσωνος - Βασιλείου Κατσικόπουλου και Ζόρας Κατσικοπούλου, κατοίκων αμφοτέρων Καλαμαριάς Θεσσαλονίκης, οδός Κεραμοπούλου αρ. 7, 3) Αφροδίτης Παγιάντζα του Χρήστου, κατοίκου Θεσσαλονίκης, οδός Μανουσογιαννάκη αρ. 26, κατά των α) Δήμου Αμπελοκήπων, νομού Θεσσαλονίκης, όπως εκπροσωπείται νόμιμα, β) Ανώνυμης εταιρείας με την επωνυμία « Οργανισμός Σχολικών Κτιρίων Α.Ε.» που εδρεύει στην Αθήνα, οδός Φαβιέρου αρ. 30, όπως εκπροσωπείται νόμιμα, με την οποία αιτείται η καταβολή των νομίμων αποζημιώσεων ή η άρση της επιβληθείσας αναγκαστικής απαλλοτρίωσης.

5. Το γεγονός ότι η απαλλοτρίωση δεν συντελέσθηκε εμπρόθεσμα.

6. Την υπ' αριθμ. 128/2013 απόφαση του Δημοτικού Συμβουλίου Αμπελοκήπων - Μενεμένης.

7. Την υπ' αριθμ. 2019/2012 απόφαση Δημάρχου, με την οποία ο Κουσενίδης Αλέξανδρος ορίσθηκε Αντιδήμαρχος, για το χρονικό διάστημα από 01-01-2013 μέχρι 31-08-2014 και του μεταβιβάσθηκε μεταξύ άλλων και η αρμοδιότητα υπογραφής των αποφάσεων Δημάρχου, που αφορούν στα θέματα των τμημάτων: α) Πολεοδομίας, β) Μελετών κατασκευών και Πολεοδομικών εφαρμογών και γ) Συντηρήσεων έργων και Αποθήκης υλικών της Διεύθυνσης Τεχνικών Υπηρεσιών - Πολεοδομίας - Καθαριότητας και Περιβάλλοντος, αποφασίζει:

Βεβαιώνουμε την αυτοδίκαιη άρση της αναγκαστικής απαλλοτρίωσης που κηρύχθηκε με τις 307/2008 και 73/2009 (διορθωτική και συμπληρωματική) αποφάσεις του Δημοτικού Συμβουλίου Αμπελοκήπων Θεσσαλονίκης, για

την ανέγερση διδακτηρίου του Καλλιτεχνικού Γυμνασίου Αμπελοκήπων στο χώρο της οδού Ελ. Βενιζέλου 125, στους Αμπελόκηπους Θεσσαλονίκης, εμβαδού οικοπέδου 2411,64 τ.μ. και εμβαδού υπαρχόντων κτισμάτων 1016,26 τ.μ. όπως αυτά εμφανίζονται στα κτηματολογικά στοιχεία της κήρυξης, γιατί η απαλλοτρίωση δεν συντελέσθηκε εμπρόθεσμα.

Η απόφαση αυτή να δημοσιευθεί στην Εφημερίδα της Κυβερνήσεως.

Αμπελόκηποι Θεσσαλονίκης, 11 Απριλίου 2013

Ο Δήμαρχος κ.α.α.
Ο Αντιδήμαρχος
ΑΛΕΞΑΝΔΡΟΣ ΚΟΥΣΕΝΙΔΗΣ



ΑΠΟ ΤΟ ΕΘΝΙΚΟ ΤΥΠΟΓΡΑΦΕΙΟ

ΚΑΠΟΔΙΣΤΡΙΟΥ 34 * ΑΘΗΝΑ 104 32 * ΤΗΛ. 210 52 79 000 * FAX 210 52 21 004